


PLAN URBANISTIC GENERAL
COM. PIETROASELE, JUD. BUZAU
ANALIZA SITUATIEI EXISTENTE SAT PIETROASELE
SCARA - 1 : 5 000

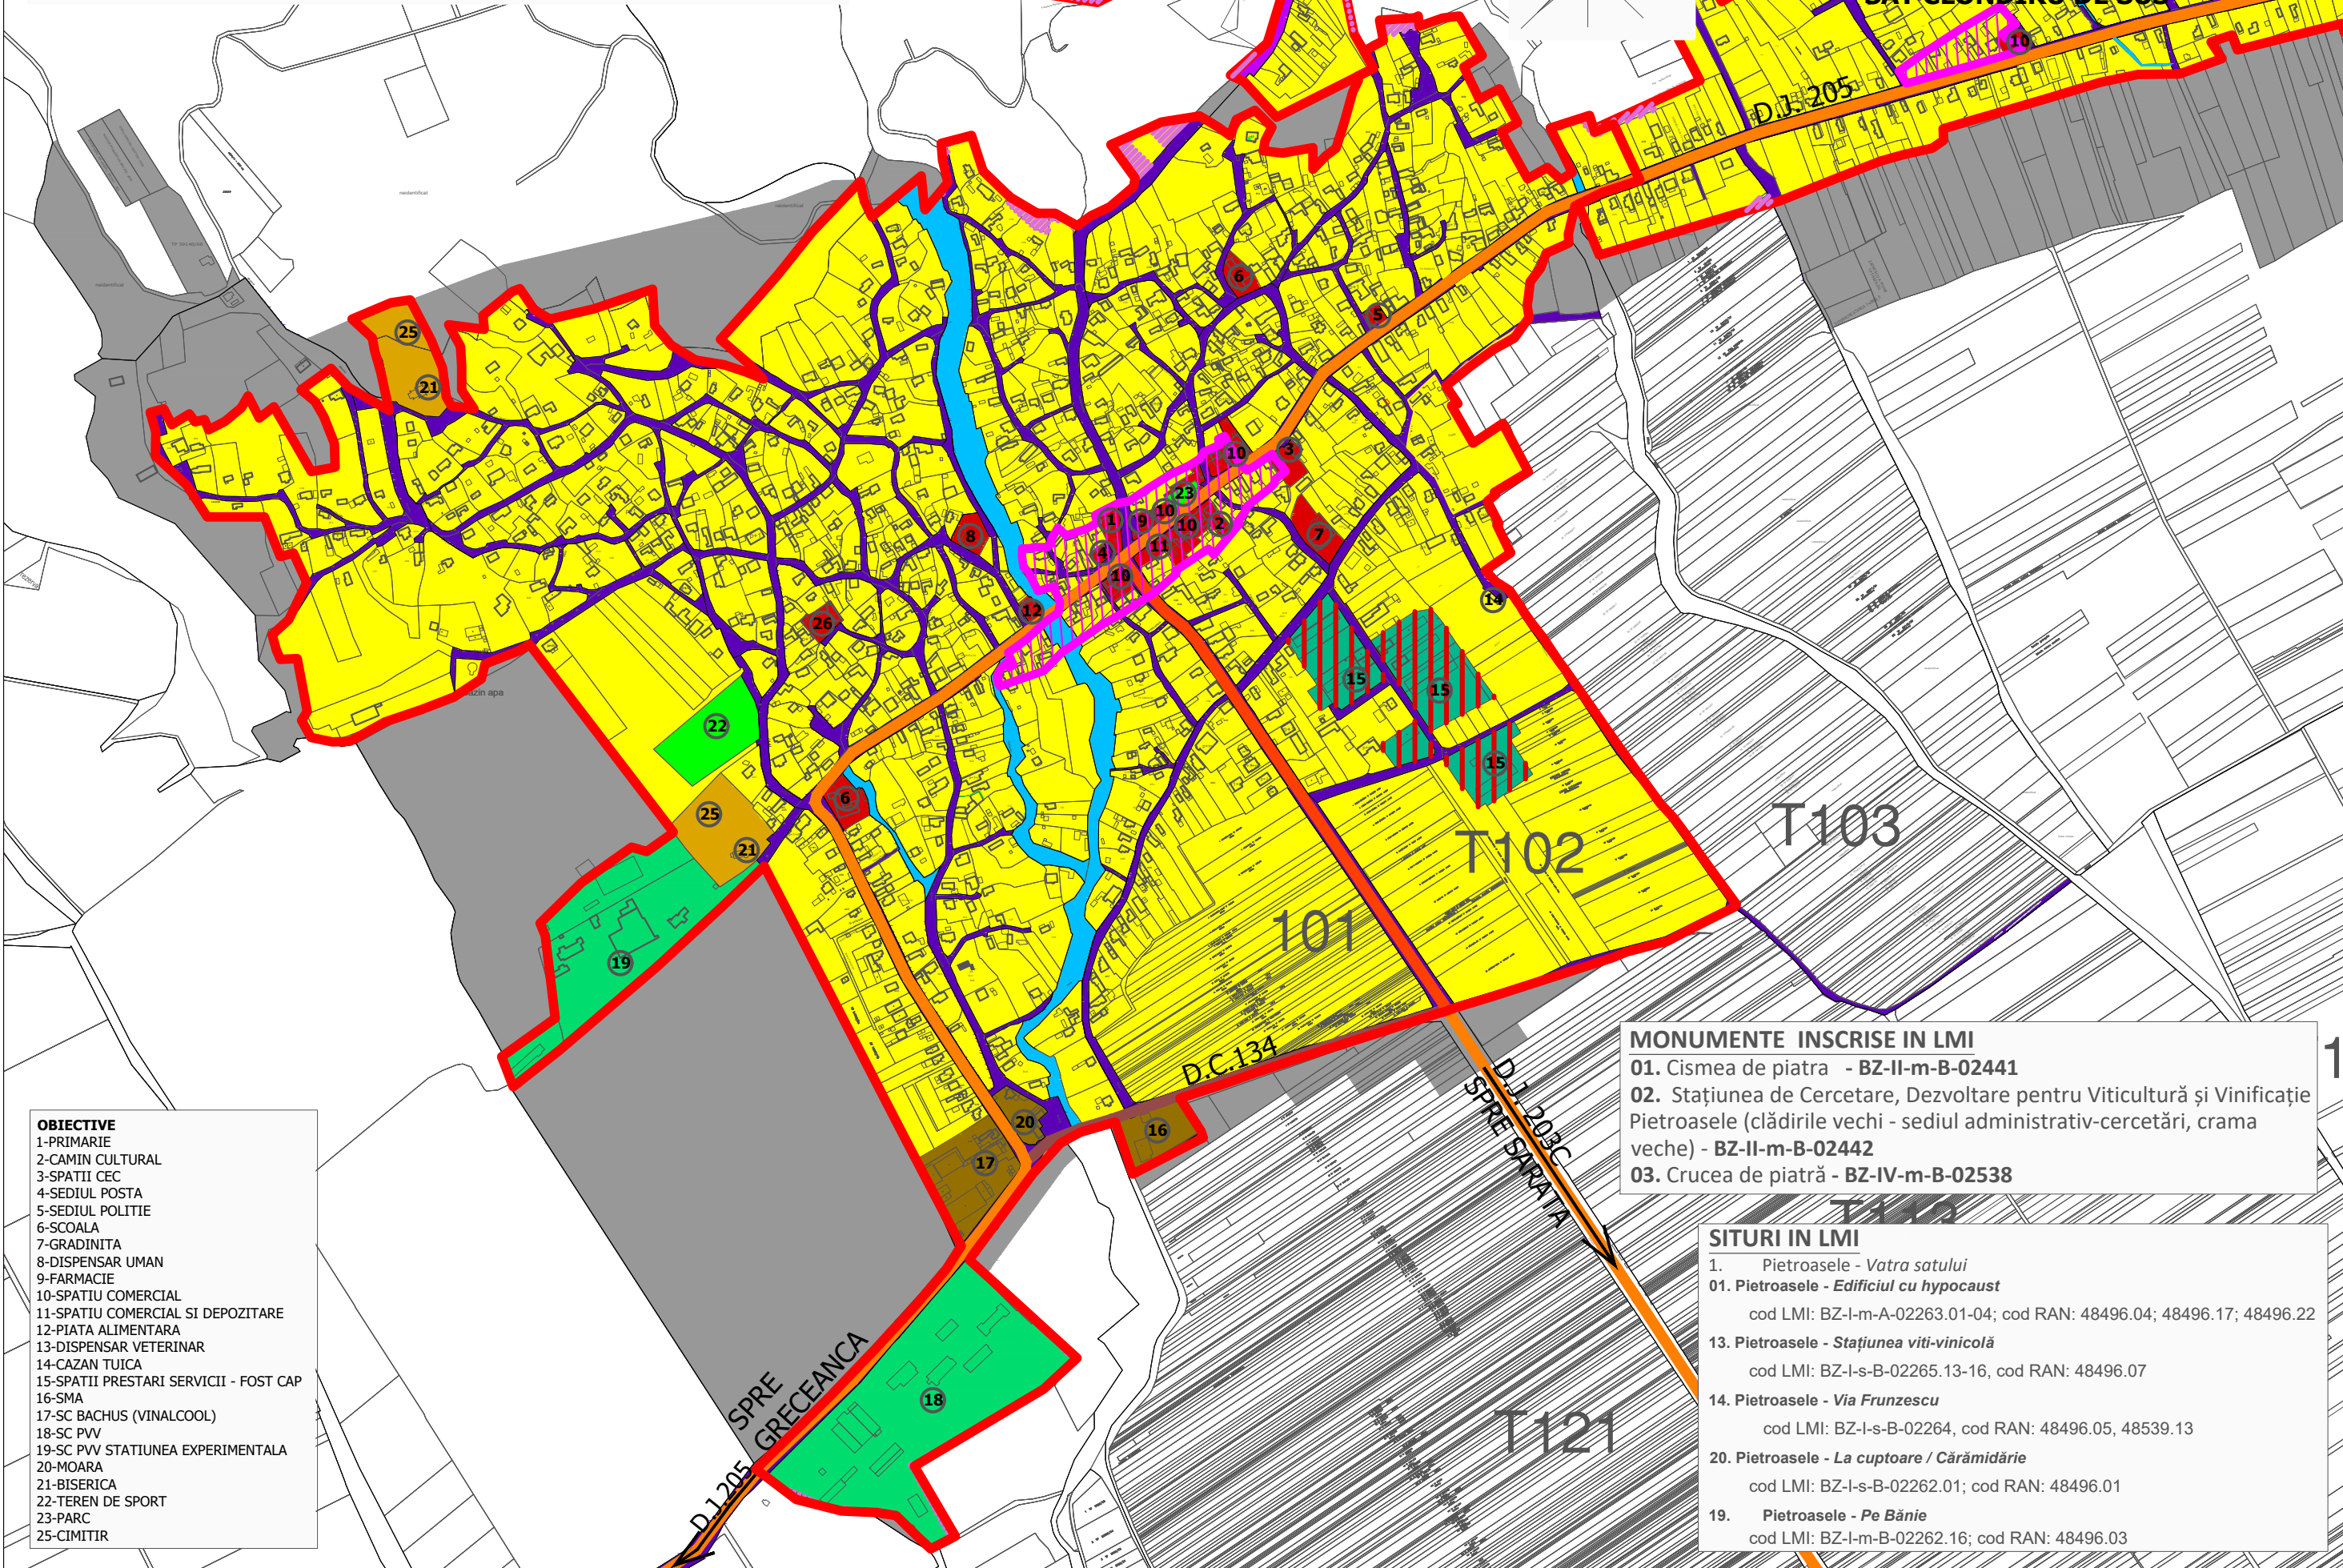

- OBIECTIVE**
1-PRIMARIE
2-CAMIN CULTURAL
3-SPATII CEC
4-SEDIUL POSTA
5-SEDIUL POLITIE
6-SCOALA
7-GRADINITA
8-DISPENSAR UMAN
9-FARMACIE
10-SPATIU COMERCIAL
11-SPATIU COMERCIAL SI DEPOZITARE
12-PIATA ALIMENTARA
13-DISPENSAR VETERINAR
14-CAZAN TUJICA
15-SPATII PRESTARI SERVICII - FOST CAP
16-SMA
17-SC BACHUS (VINALCOOL)
18-SC PVV
19-SC PVV STATIUNEA EXPERIMENTALA
20-MOARA
21-BISERICA
22-TEREN DE SPORT
23-PARC
25-CIMITIR

- MONUMENTE INSCRISE IN LMI**
01. Cismea de piatra - BZ-II-m-B-02441
02. Stațiunea de Cercetare, Dezvoltare pentru Viticultură și Vinificație Pietroasele (clădirile vechi - sediul administrativ-cercetări, crama veche) - BZ-II-m-B-02442
03. Crucea de piatră - BZ-IV-m-B-02538

- SITURI IN LMI**
1. Pietroasele - Vatra satului
01. Pietroasele - Edificiul cu hypocaust
cod LMI: BZ-I-m-A-02263.01-04; cod RAN: 48496.04; 48496.17; 48496.22
13. Pietroasele - Stațiunea viti-vinicola
cod LMI: BZ-I-s-B-02265.13-16, cod RAN: 48496.07
14. Pietroasele - Via Frunzescu
cod LMI: BZ-I-s-B-02264, cod RAN: 48496.05, 48539.13
20. Pietroasele - La cuptoare / Căramidărie
cod LMI: BZ-I-s-B-02262.01; cod RAN: 48496.01
19. Pietroasele - Pe Bânie
cod LMI: BZ-I-m-B-02262.16; cod RAN: 48496.03

LEGENDA

LIMITE
LIMITA INTRAVILAN EXISTENT
LIMITA SIT ARHEOLOGIC

CAI DE COMUNICATIE
CAI DE COMUNICATIE RUTIERA SI AMENAJARI AFERENTE
DRUM JUDETEAN
DRUM COMUNAL

ZONIFICARE FUNCTIONALA
LOCUINTE SI FUNCTIUNI COMPLEMENTARE
INSTITUTII PUBLICE, SERVICII
ZONA CENTRALA EXISTENTA
UNITATI INDUSTRIALE/DEPOZITARE
UNITATI AGRICOLE
UNITATI AGRICOLE + INSTITUTII PUBLICE, SERVICII
SPATII PLANTATE, AGREMENT, SPORT, ALINIAMENT
GOSPODARIE COMUNALA
APE
TEREN PROPUS A FI SCOS DIN INTRAVILAN
TEREN PROPUS A FI INTRODUS IN INTRAVILAN

MONUMENTE ISTORICE
IMOBILE / OBIECTIVE INSCRISE IN LMI
THERME - EDIFICIU CU HYPOCAUST / CASTRUL ROMAN
SIT ARHEOLOGIC IN LMI

BILANT TERITORIAL EXISTENT SAT PIETROASELE		
Zone Functionale	Existent	
	Suprafata (HA)	Procent%
Locuinte si functiuni complementare	104.7829	73.35
Instituti si servicii de interes public	4.8908	3.42
Zone mixte	-	-
Unitati industriale si depozite	1.7385	1.22
Unitati agro-zootehnice	8.1317	5.69
Unitati agro-zootehnice + Instituti publice, servicii	-	-
Cai de comunicatie si transport	17.1617	12.02
Spatii verzi, sport, agrement, aliniament	0.8937	0.63
Gospodarie comunală, cimitire	1.8051	1.26
Suprafete acoperite de ape	3.4408	2.41
Total intravilan sat Pietroasele	142.8452	100%

PROIECTANT DE SPECIALITATE URBANISM SI AMENAJAREA TERITORIULUI				
Verificator/expert	Nume	Semnatura	BENEFICIAR: U.A.T. COMUNA PIETROASELE	
	S.C. MEGAPLAN S.R.L. C.U.I.33722149, J10/530/2017 0765 434 663, megaplan.ro		TITLU PROIECT: REACTUALIZARE PLAN URBANISTIC GENERAL COMUNA PIETROASELE, JUDETUL BUZAU	
	SEF PROIECT VERIFICAT PROIECTAT REDACTAT	M. URB. VASILE MILEA URB. SORINA ANDREI	SCARA 1/5000 DATA 2024	TITLU PLANSA: ANALIZA SITUATIEI EXISTENTE SAT PIETROASELE FAZA P.U.G. PLANSA U 02