


PLAN URBANISTIC GENERAL
COM. PIETROASELE, JUD. BUZAU
PROPUNERI ECHIPARE EDILITARA, SAT PIETROASELE
SCARA - 1 : 5 000

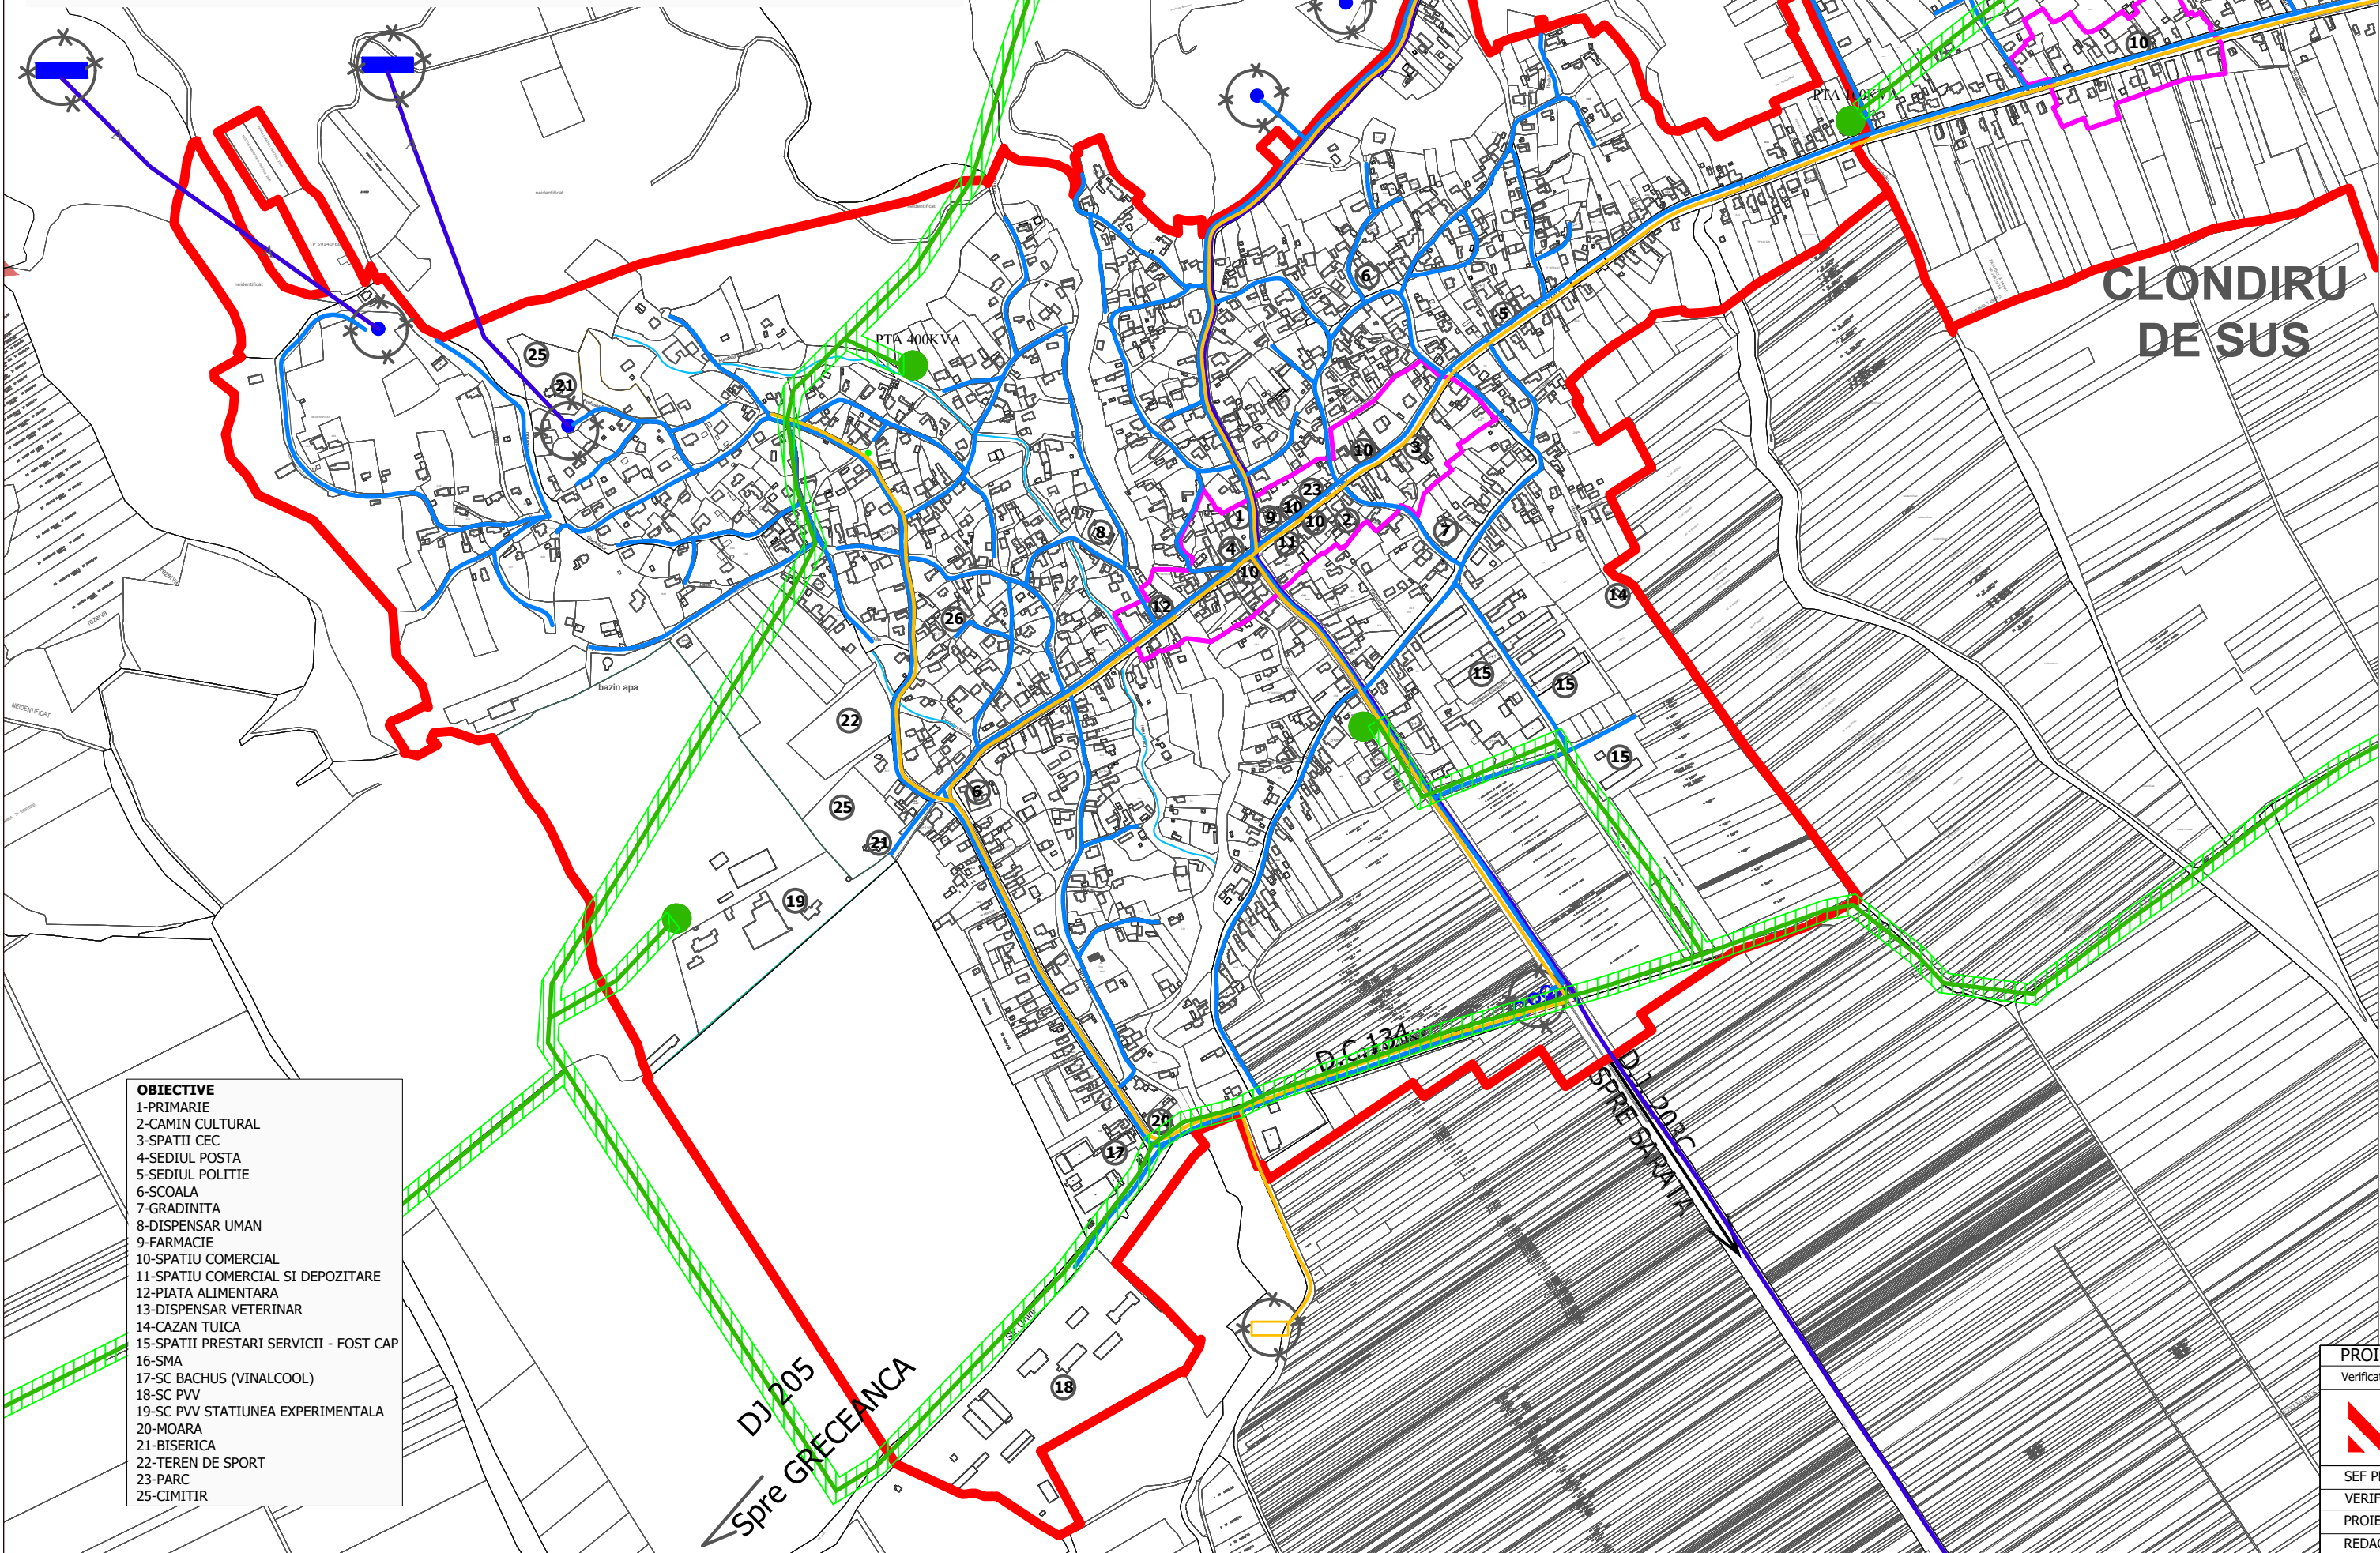

- OBJECTIVE**
- 1-PRIMARIE
 - 2-CAMIN CULTURAL
 - 3-SPATII CEC
 - 4-SEDIUL POSTA
 - 5-SEDIUL POLITIE
 - 6-SCOALA
 - 7-GRADINITA
 - 8-DISPENSAR UMAN
 - 9-FARMACIE
 - 10-SPATIU COMERCIAL
 - 11-SPATIU COMERCIAL SI DEPOZITARE
 - 12-PIATA ALIMENTARA
 - 13-DISPENSAR VETERINAR
 - 14-CAZAN TUICA
 - 15-SPATII PRESTARI SERVICII - FOST CAP
 - 16-SMA
 - 17-SC BACHUS (VINALCOOL)
 - 18-SC PVV
 - 19-SC PVV STATIUNEA EXPERIMENTALA
 - 20-MOARA
 - 21-BISERICA
 - 22-TEREN DE SPORT
 - 23-PARC
 - 25-CIMITIR

LEGENDA

LIMITE

- LIMITA INTRAVILAN
- ZONA CENTRALA

ECHIPARE EDILITARA

EXISTENT / PROPOS

ALIMENTARE CU APA

- CAPTARI DE APE DE SUPRAFATA IN FANTANI
- REZERVOR DE INMAGAZINARE APA POTABILA
- CONDUCTA DE ADUCTIUNE
- RETEA MAJORA DE DISTRIBUTIE A APEI POTABILE

CANALIZARE

- STATIE EPURARE A APELOR UZATE MENAJERE
- RETEA MAJORA DE CANALIZARE A APEI UZATE MENAJERE

ALIMENTARE CU ENERGIE ELECTRICA

- POST TRAFU MT/JT
- LINIE ELECTRICA AERIANA LEA 20KV

ZONE DE PROTECTIE

- ZONA DE PROTECTIE LEA 20KV (12m din ax)
- ZONA DE PROTECTIE SURSE DE APA, STATIE EPURARE

PROIECTANT DE SPECIALITATE URBANISM SI AMENAJAREA TERITORIULUI					
Verificator/expert		Nume	Semnatura	BENEFICIAR: U.A.T. COMUNA PIETROASELE	
		S.C. MEGAPLAN S.R.L.		TITLU PROIECT: REACTUALIZARE PLAN URBANISTIC GENERAL COMUNA PIETROASELE, JUDETUL BUZAU	
		C.U.I.33722149,110/530/2017			
		0765 434 663, megaplan.ro			
SEF PROIECT	M. URB. VASILE		SCARA	TITLU PLANSA:	FAZA
VERIFICAT	MILEA		1/5000	REGLEMENTARI ECHIPARE EDILITARA,	P.U.G.
PROIECTAT	URB. SORINA		DATA	SAT PIETROASELE	PLANSA
REDACTAT	ANDREI		2024		U 26